



Anlage 2

Projekt: B-Plan "Wittenburg Village"		<i>Höhenmaßstab: 1:35</i>
Bohrung: BS 01/19	Projekt-Nr.: 39 94 19	
Auftraggeber: Wittenburg Village GmbH, Wittenburg	Rechtswert: 33241254	
Bohrfirma: M. Haack, Weitendorf	Hochwert: 5936106	
Bearbeiter: E. Sacharow	Ansatzhöhe: 40,20 m NHN	
Datum: 20.06.2019	Endtiefe: 7,00 m	

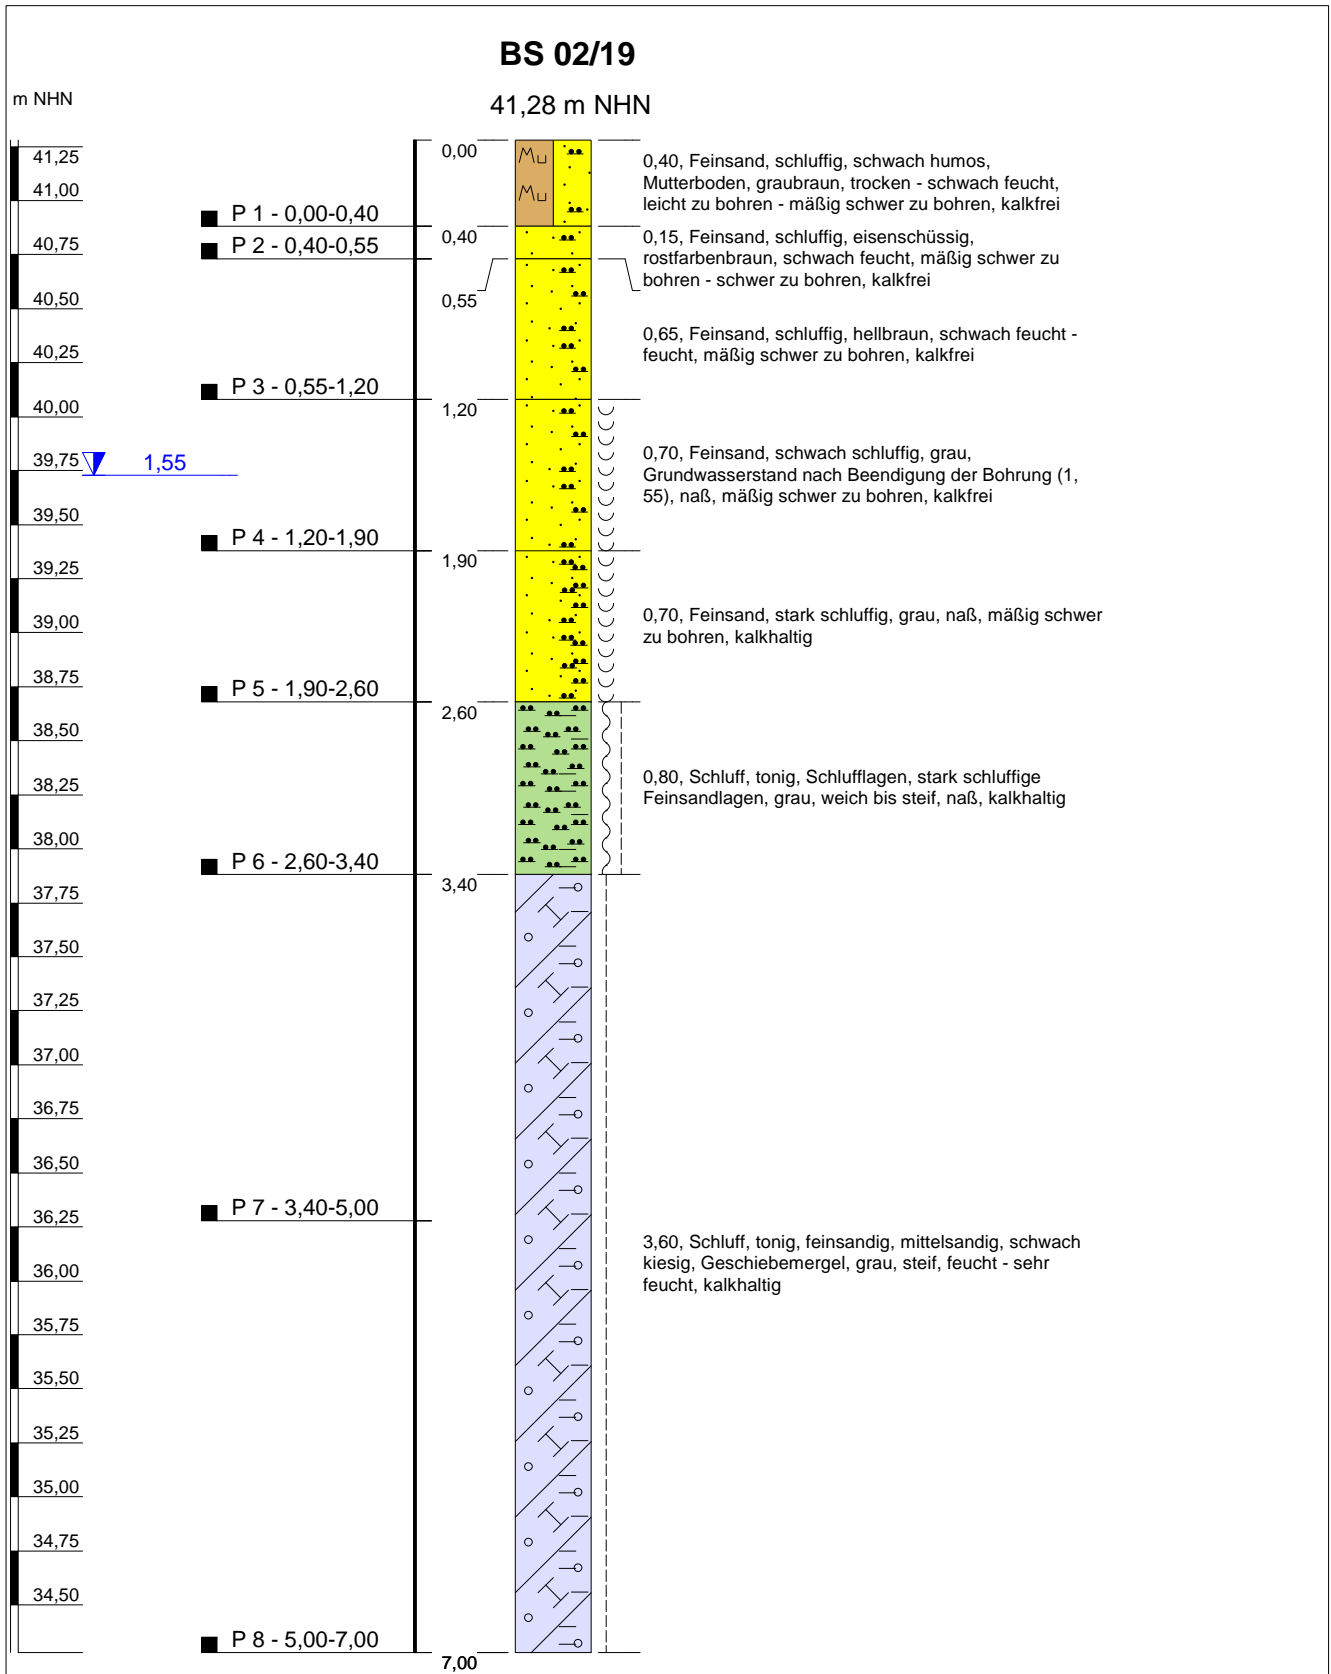


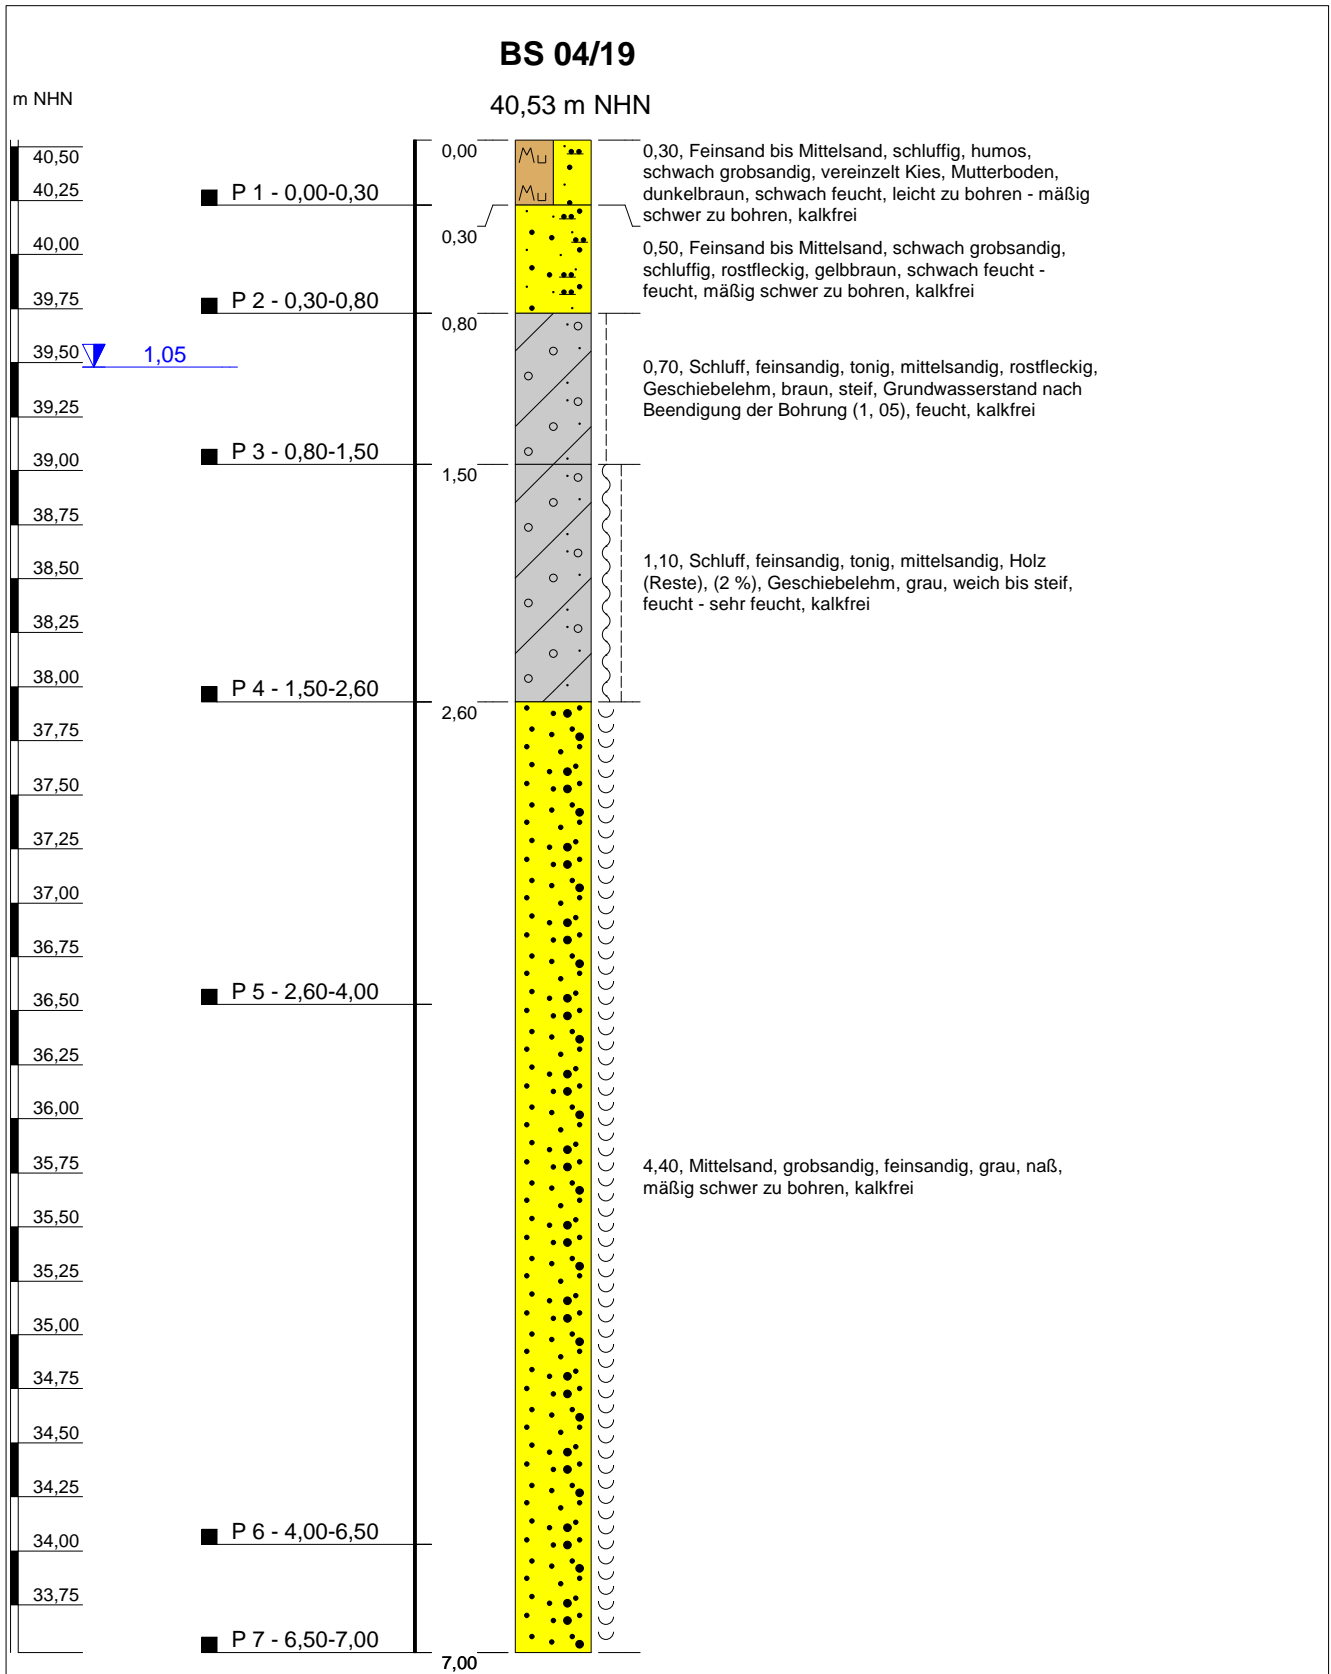
Anlage 2

Projekt: B-Plan "Wittenburg Village"		<i>Höhenmaßstab: 1:35</i>
Bohrung: BS 02/19	Projekt-Nr.: 39 94 19	
Auftraggeber: Wittenburg Village GmbH, Wittenburg	Rechtswert: 33241399	
Bohrfirma: M. Haack, Weitendorf	Hochwert: 5936112	
Bearbeiter: E. Sacharow	Ansatzhöhe: 41,28 m NHN	
Datum: 20.06.2019	Endtiefe: 7,00 m	

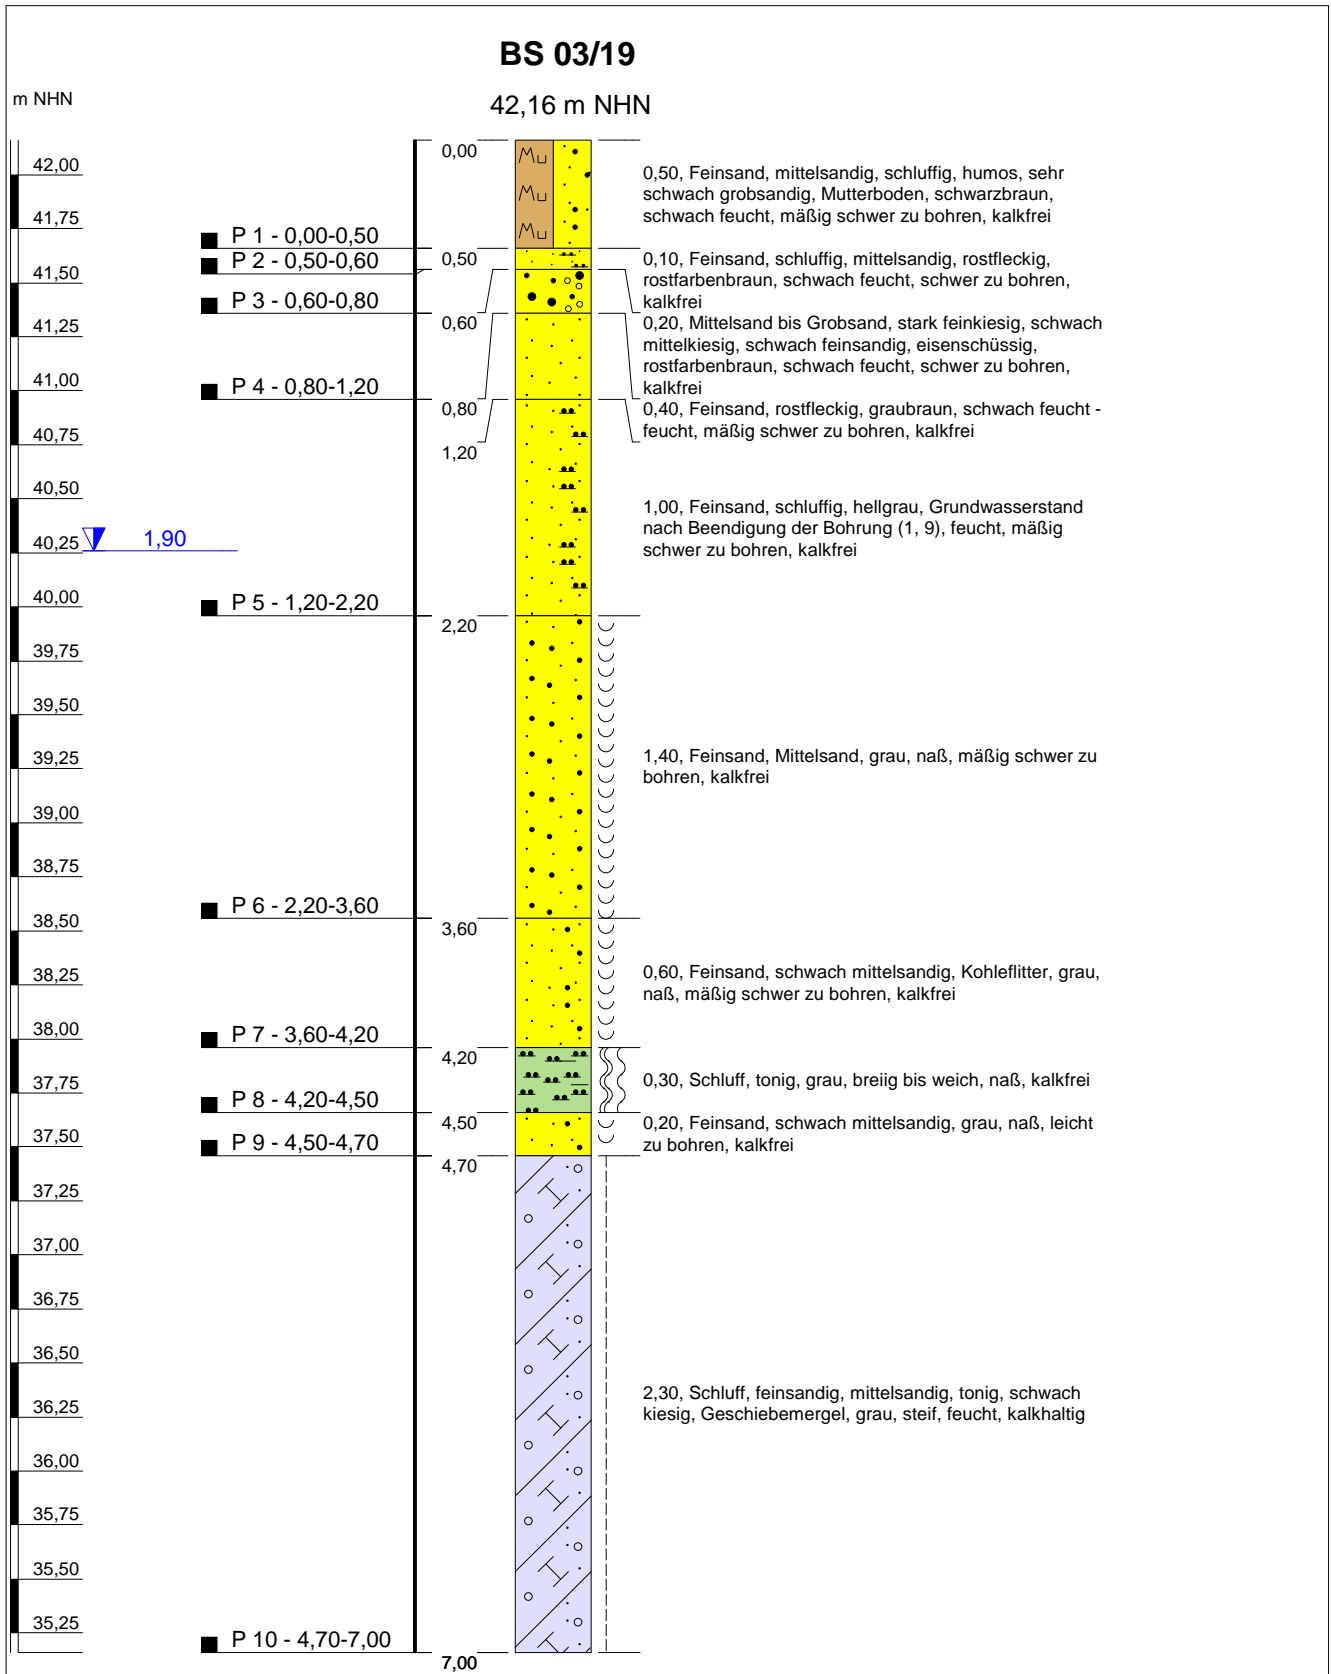


Anlage 2

Projekt: B-Plan "Wittenburg Village"		Höhenmaßstab: 1:35
Bohrung: BS 03/19	Projekt-Nr.: 39 94 19	
Auftraggeber: Wittenburg Village GmbH, Wittenburg	Rechtswert: 33241548	
Bohrfirma: M. Haack, Weitendorf	Hochwert: 5936101	
Bearbeiter: E. Sacharow	Ansatzhöhe: 42,16 m NHN	
Datum: 20.06.2019	Endtiefe: 7,00 m	




Anlage 2

Projekt: B-Plan "Wittenburg Village"		<i>Höhenmaßstab: 1:35</i>
Bohrung: BS 04/19	Projekt-Nr.: 39 94 19	
Auftraggeber: Wittenburg Village GmbH, Wittenburg	Rechtswert: 33241244	
Bohrfirma: M. Haack, Weitendorf	Hochwert: 5935924	
Bearbeiter: E. Sacharow	Ansatzhöhe: 40,53 m NHN	
Datum: 20.06.2019	Endtiefe: 7,00 m	

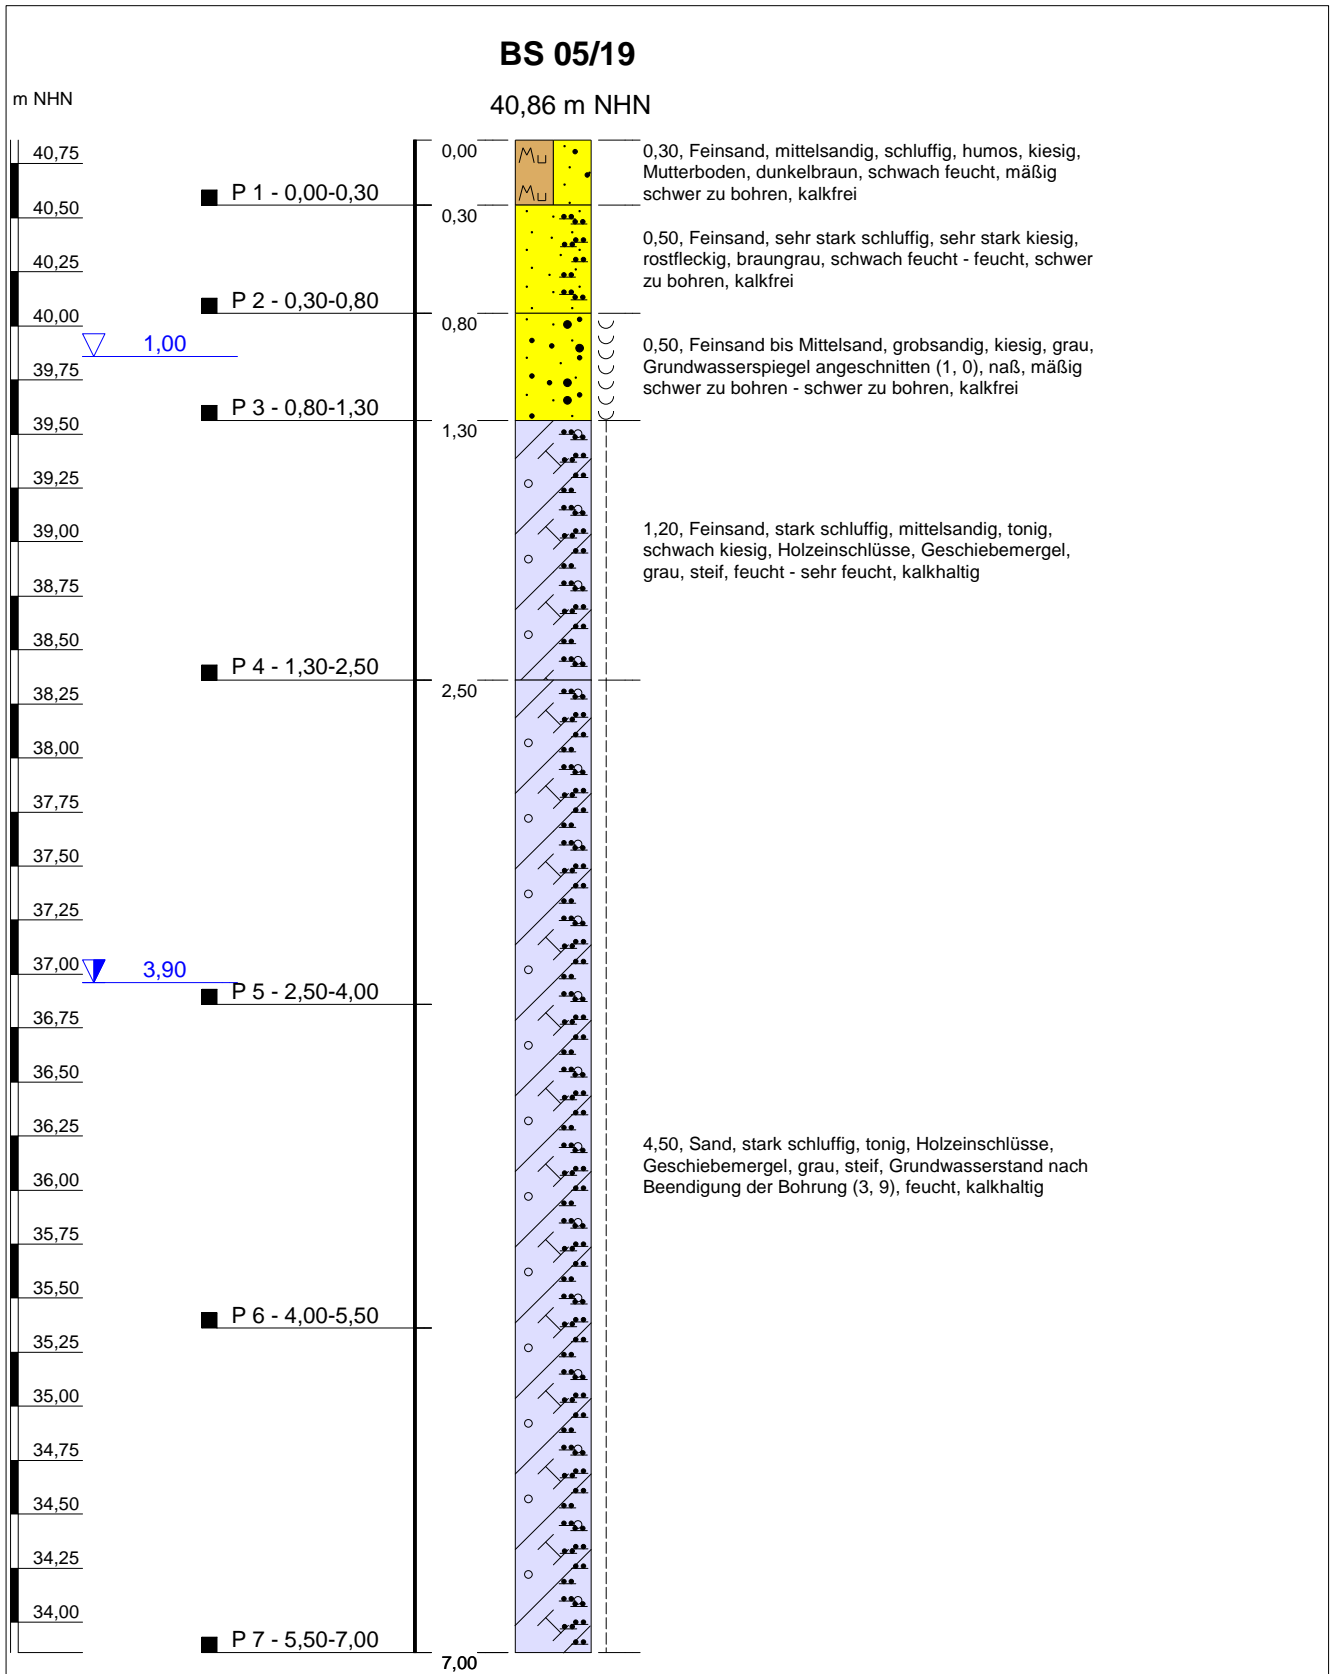

Anlage 2

Projekt: B-Plan "Wittenburg Village"		<i>Höhenmaßstab: 1:35</i>
Bohrung: BS 05/19	Projekt-Nr.: 39 94 19	
Auftraggeber: Wittenburg Village GmbH, Wittenburg	Rechtswert: 33241396	
Bohrfirma: M. Haack, Weitendorf	Hochwert: 5935919	
Bearbeiter: E. Sacharow	Ansatzhöhe: 40,86 m NHN	
Datum: 20.06.2019	Endtiefe: 7,00 m	

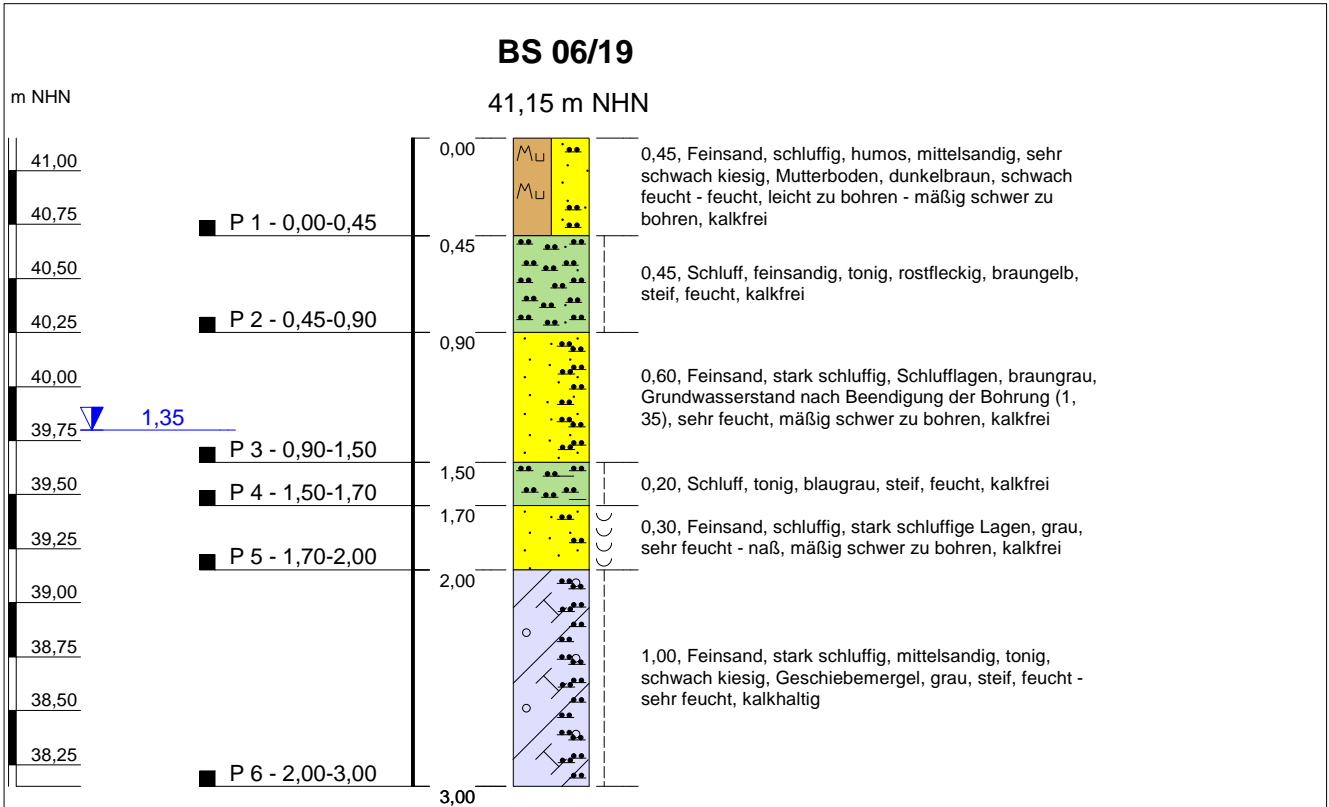


Anlage 2

Projekt: B-Plan "Wittenburg Village"		<i>Höhenmaßstab: 1:35</i>
Bohrung: BS 06/19	Projekt-Nr.: 39 94 19	
Auftraggeber: Wittenburg Village GmbH, Wittenburg	Rechtswert: 33241545	
Bohrfirma: M. Haack, Weitendorf	Hochwert: 5935913	
Bearbeiter: E. Sacharow	Ansatzhöhe: 41,15 m NHN	
Datum: 20.06.2019	Endtiefe: 3,00 m	

BS 07/19


41,99 m NHN

m NHN

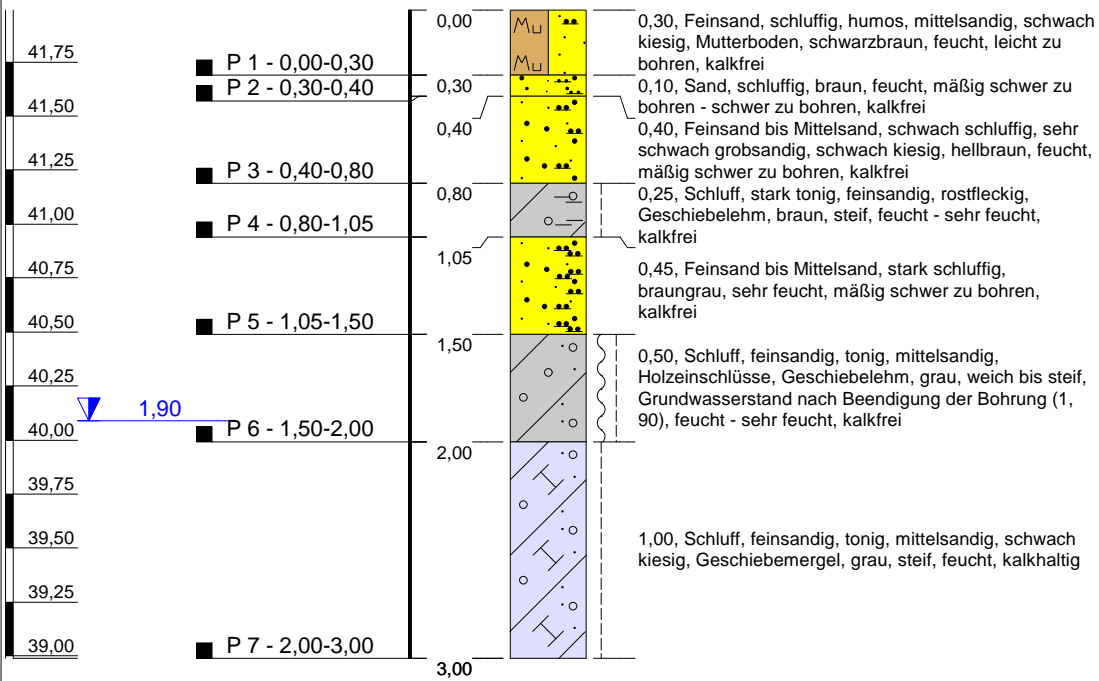


Anlage 2

Projekt: B-Plan "Wittenburg Village"		<i>Höhenmaßstab: 1:35</i>
Bohrung: BS 07/19	Projekt-Nr.: 39 94 19	
Auftraggeber: Wittenburg Village GmbH, Wittenburg	Rechtswert: 33241394	
Bohrfirma: M. Haack, Weitendorf	Hochwert: 5935704	
Bearbeiter: E. Sacharow	Ansatzhöhe: 41,99 m NHN	
Datum: 21.06.2019	Endtiefe: 3,00 m	

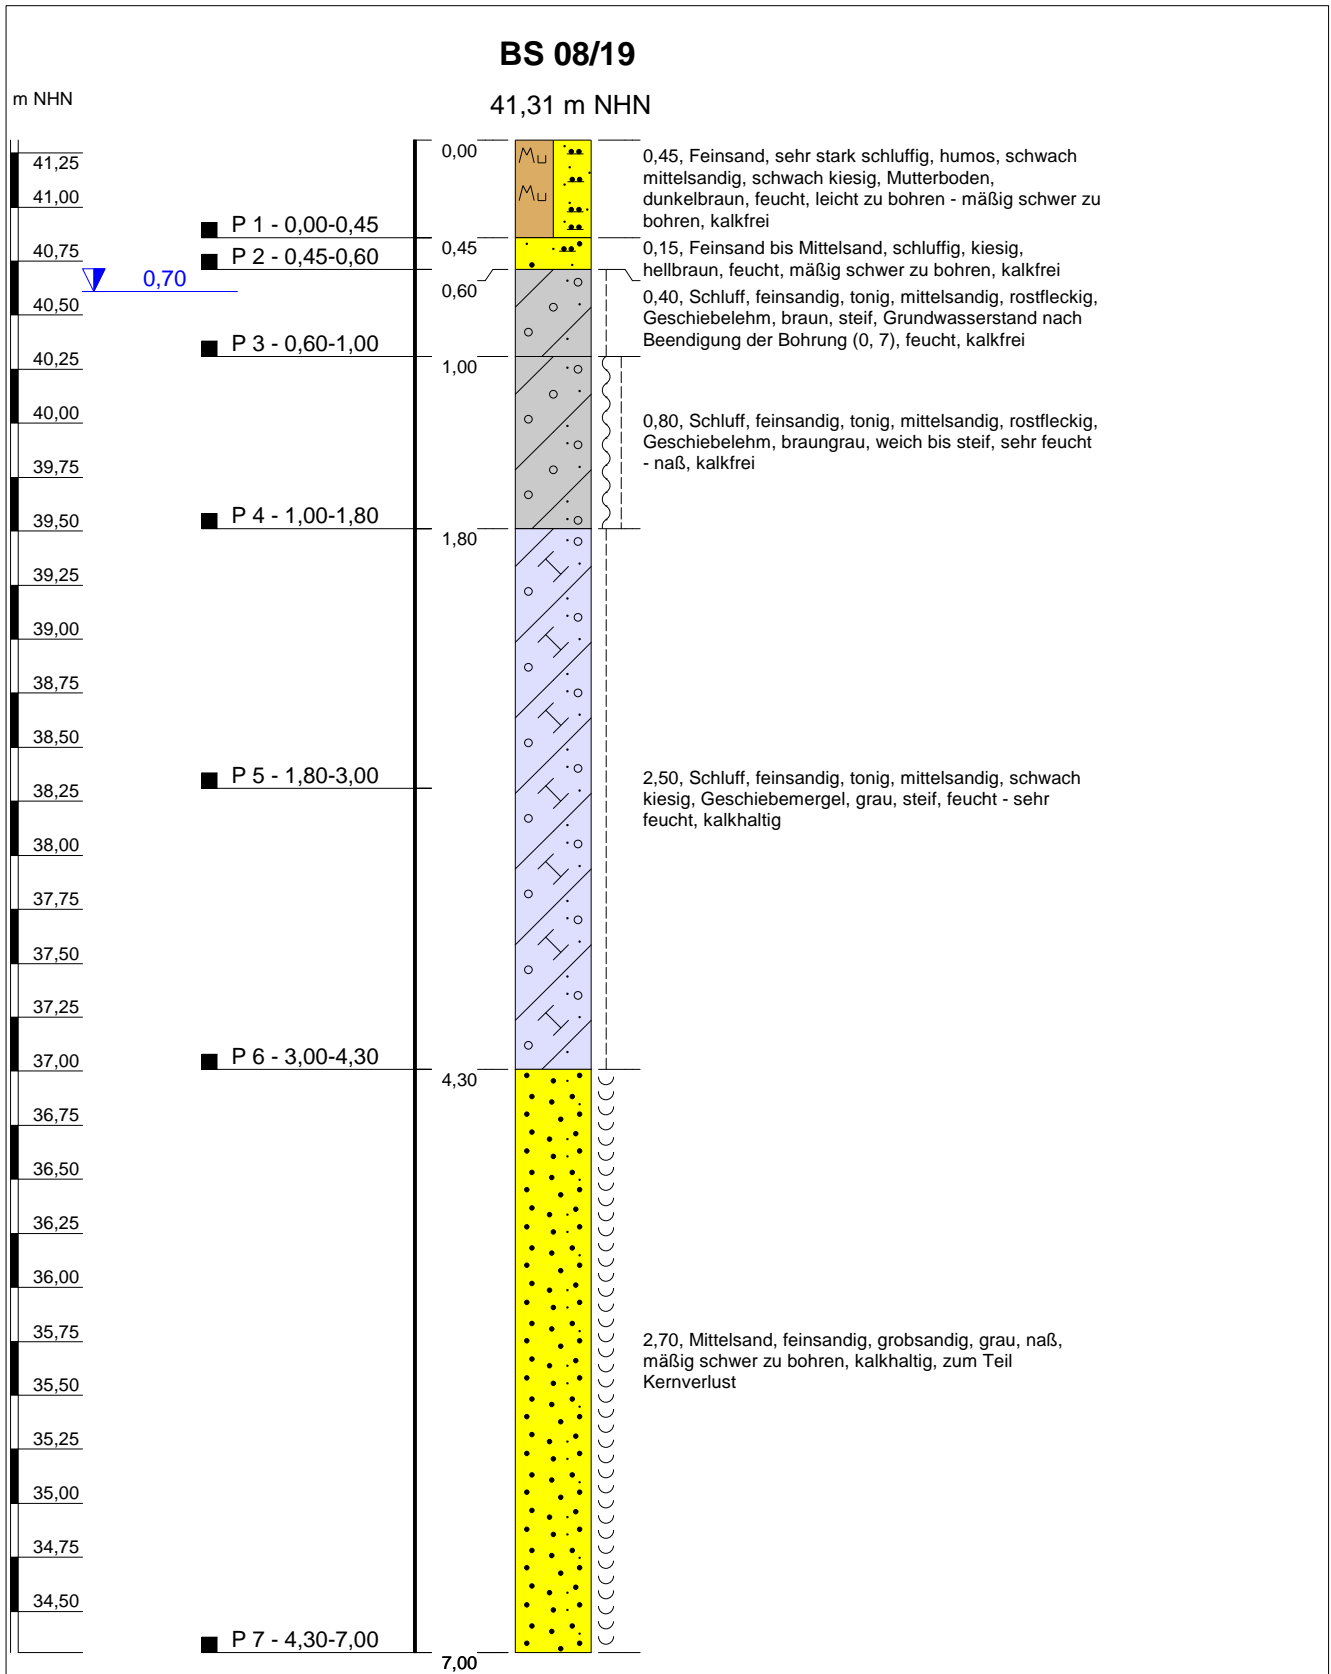


Anlage 2

Projekt: B-Plan "Wittenburg Village"		<i>Höhenmaßstab: 1:35</i>
Bohrung: BS 08/19	Projekt-Nr.: 39 94 19	
Auftraggeber: Wittenburg Village GmbH, Wittenburg	Rechtswert: 33241543	
Bohrfirma: M. Haack, Weitendorf	Hochwert: 5935703	
Bearbeiter: E. Sacharow	Ansatzhöhe: 41,31 m NHN	
Datum: 21.06.2019	Endtiefe: 7,00 m	

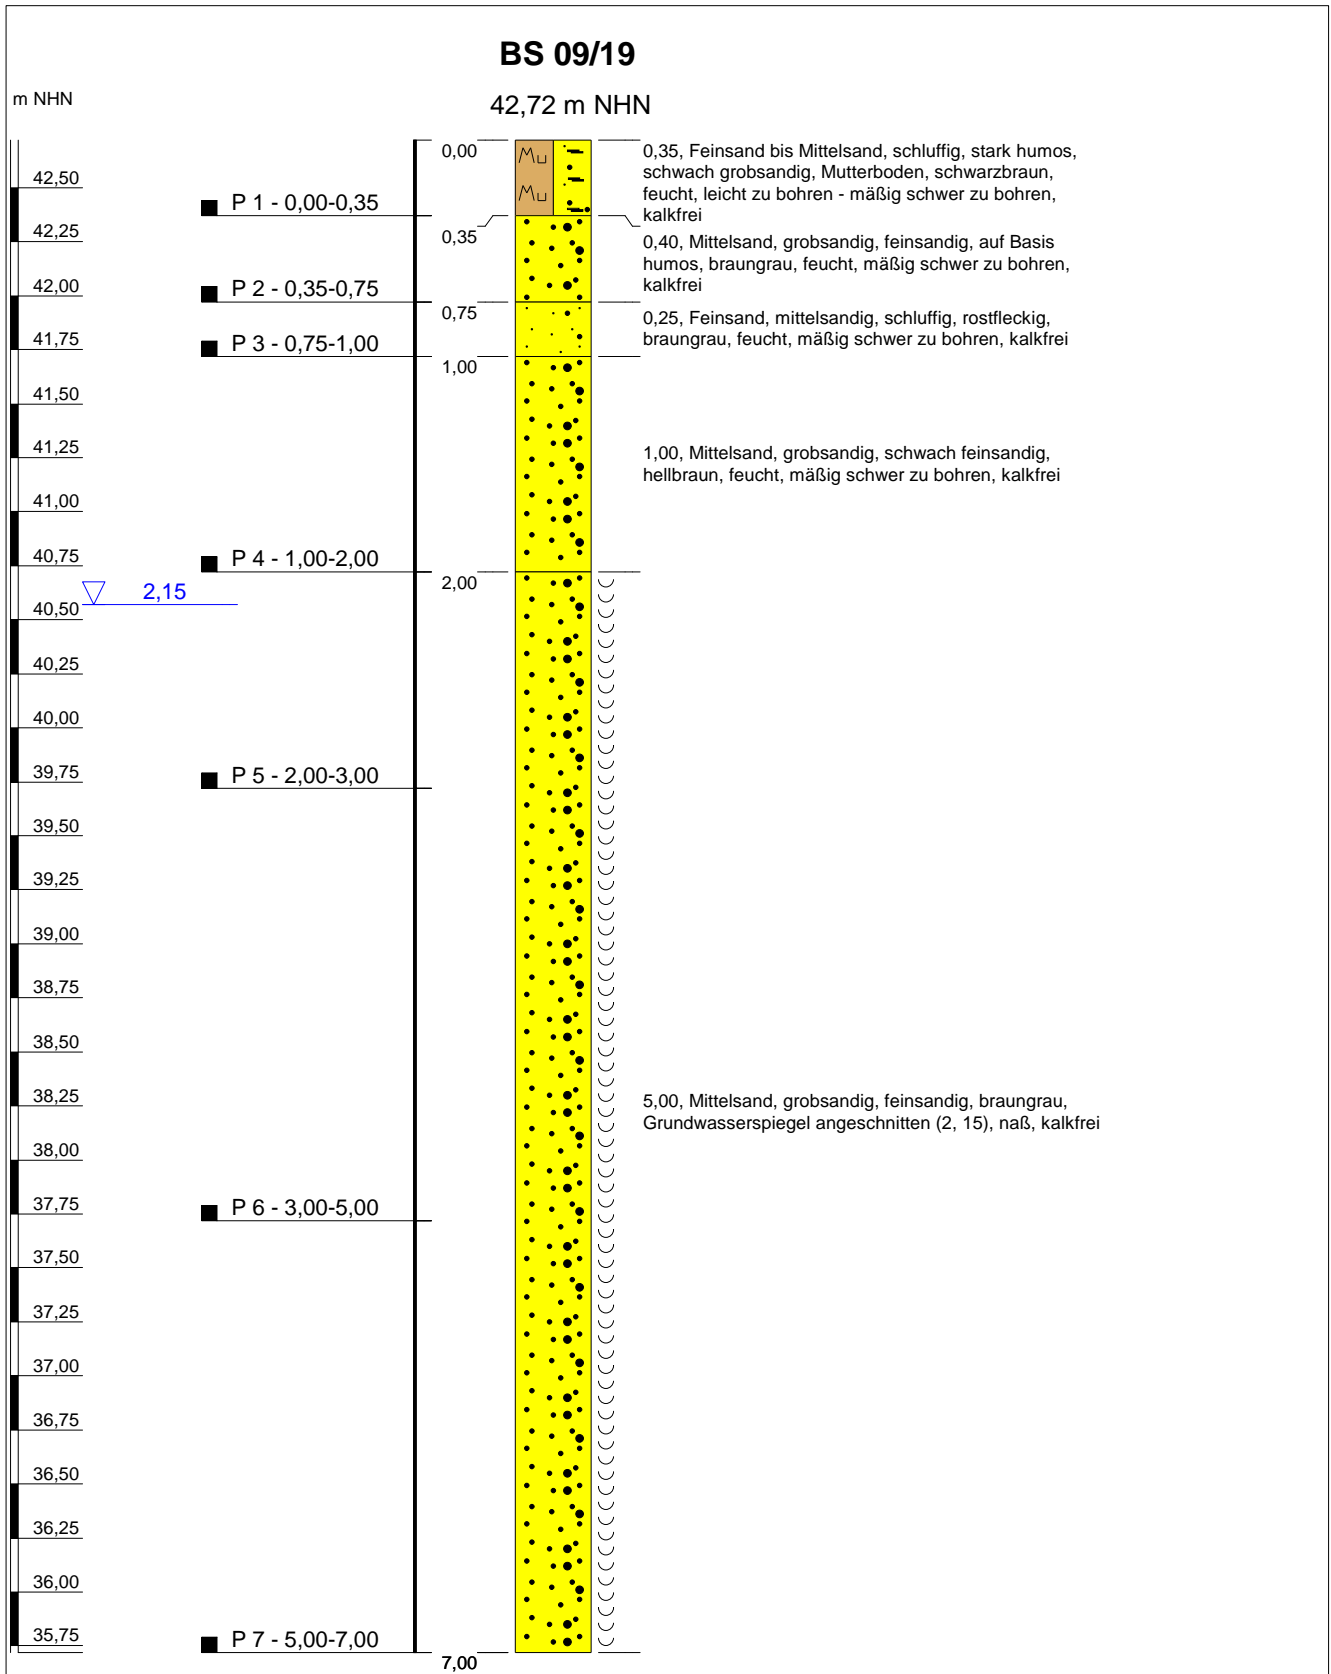

Anlage 2

Projekt: B-Plan "Wittenburg Village"		<i>Höhenmaßstab: 1:35</i>
Bohrung: BS 09/19		Projekt-Nr.: 39 94 19
Auftraggeber:	Wittenburg Village GmbH, Wittenburg	Rechtswert: 33241412
Bohrfirma:	M. Haack, Weitendorf	Hochwert: 5935516
Bearbeiter:	E. Sacharow	Ansatzhöhe: 42,72 m NHN
Datum:	21.06.2019	Endtiefe: 7,00 m

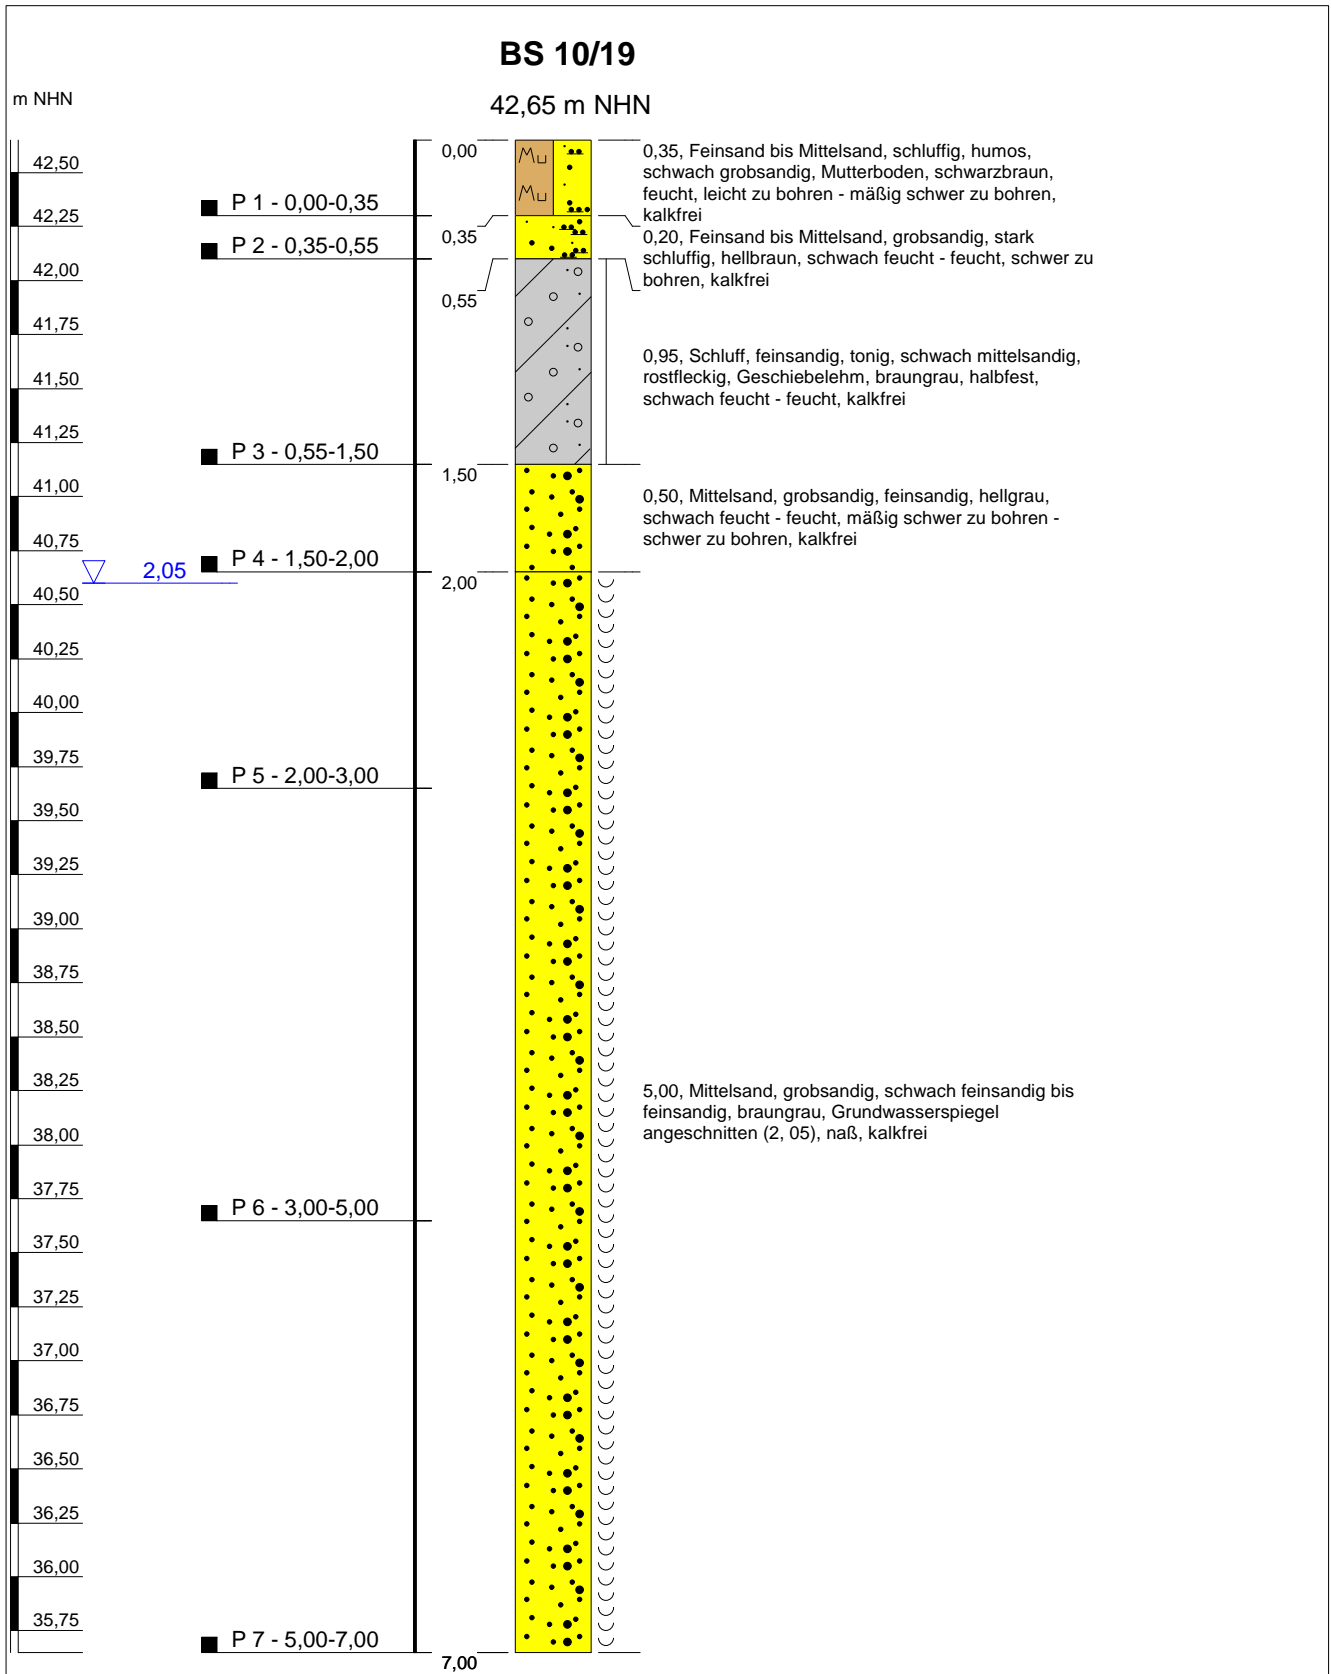

Anlage 2


Projekt: B-Plan "Wittenburg Village"		<i>Höhenmaßstab: 1:35</i>	
Bohrung: BS 10/19		Projekt-Nr.: 39 94 19	
Auftraggeber: Wittenburg Village GmbH, Wittenburg		Rechtswert: 33241545	
Bohrfirma: M. Haack, Weitendorf		Hochwert: 5935501	
Bearbeiter: E. Sacharow		Ansatzhöhe: 42,65 m NHN	
Datum: 21.06.2019		Endtiefe: 7,00 m	



BS 11/19

39,66 m NHN

m NHN

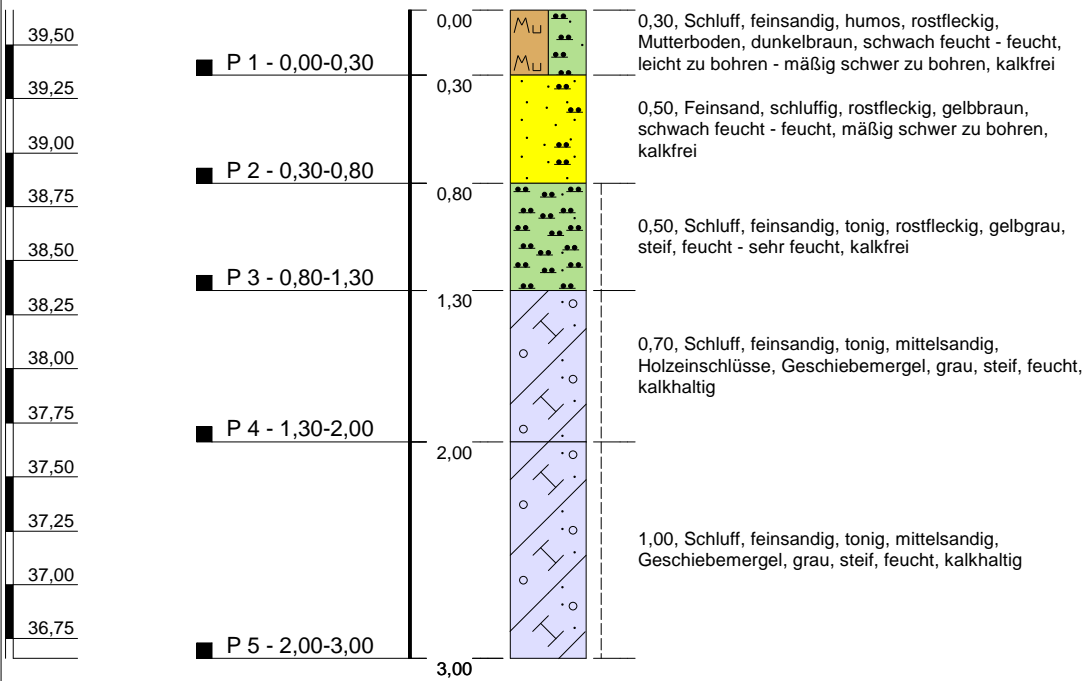


Anlage 2

Projekt: B-Plan "Wittenburg Village"		<i>Höhenmaßstab: 1:35</i>
Bohrung: BS 11/19	Projekt-Nr.: 39 94 19	
Auftraggeber: Wittenburg Village GmbH, Wittenburg	Rechtswert: 33241100	
Bohrfirma: M. Haack, Weitendorf	Hochwert: 5936044	
Bearbeiter: E. Sacharow	Ansatzhöhe: 39,66 m NHN	
Datum: 20.06.2019	Endtiefe: 3,00 m	

BS 12/19


40,17 m NHN

m NHN

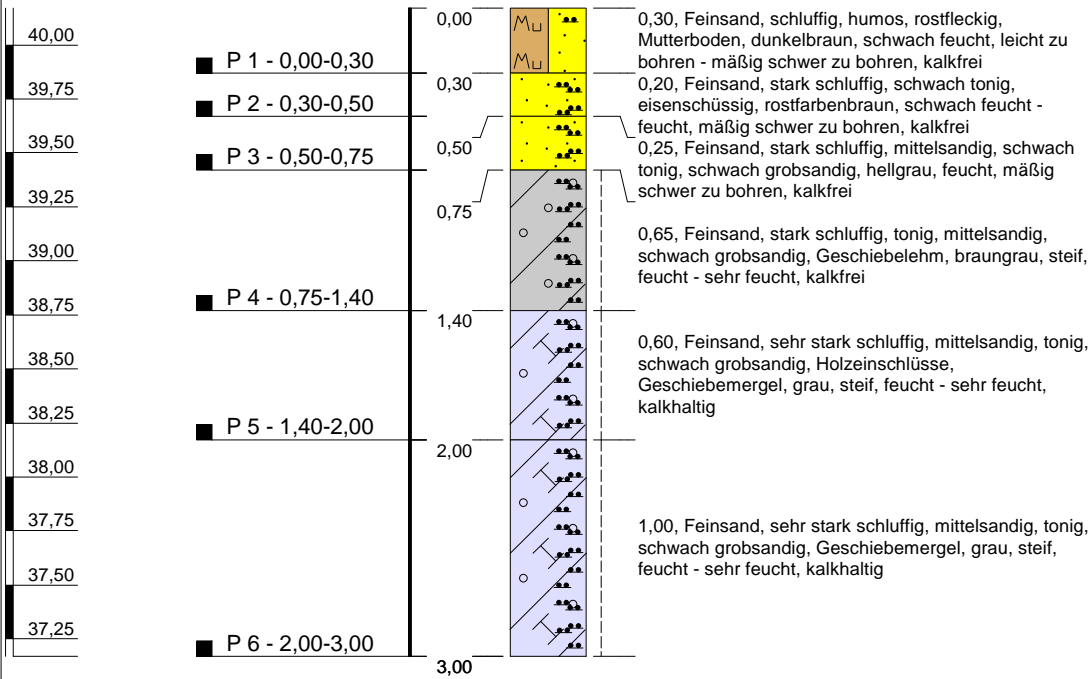

Anlage 2

Projekt: B-Plan "Wittenburg Village"		<i>Höhenmaßstab: 1:35</i>
Bohrung: BS 12/19	Projekt-Nr.: 39 94 19	
Auftraggeber: Wittenburg Village GmbH, Wittenburg	Rechtswert: 33241161	
Bohrfirma: M. Haack, Weitendorf	Hochwert: 5936107	
Bearbeiter: E. Sacharow	Ansatzhöhe: 40,17 m NHN	
Datum: 20.06.2019	Endtiefe: 3,00 m	

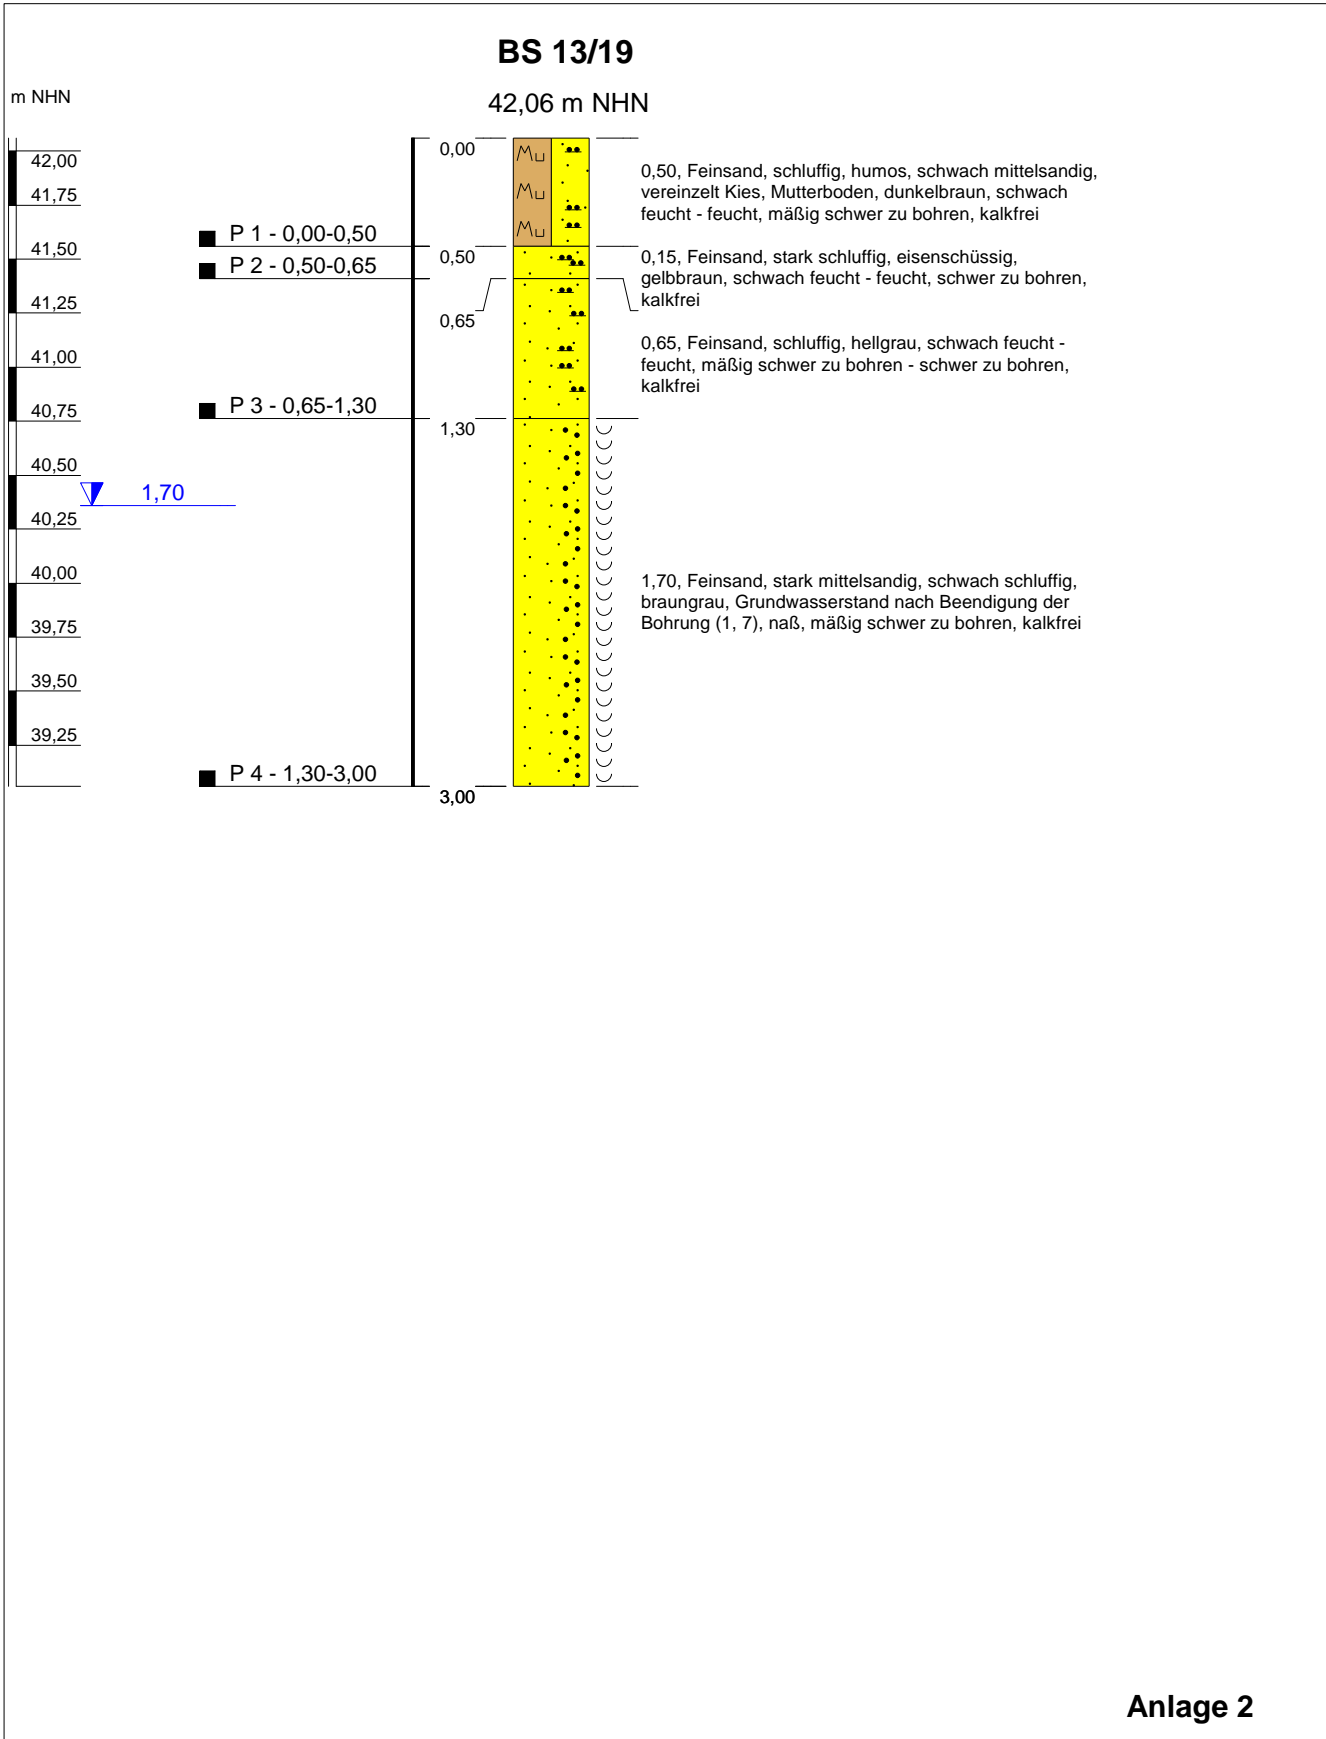


Anlage 2

Projekt: B-Plan "Wittenburg Village"		<i>Höhenmaßstab: 1:35</i>
Bohrung: BS 13/19	Projekt-Nr.: 39 94 19	
Auftraggeber: Wittenburg Village GmbH, Wittenburg	Rechtswert: 33241615	
Bohrfirma: M. Haack, Weitendorf	Hochwert: 5936143	
Bearbeiter: E. Sacharow	Ansatzhöhe: 42,06 m NHN	
Datum: 20.06.2019	Endtiefe: 3,00 m	


BS 14/19

41,01 m NHN

m NHN

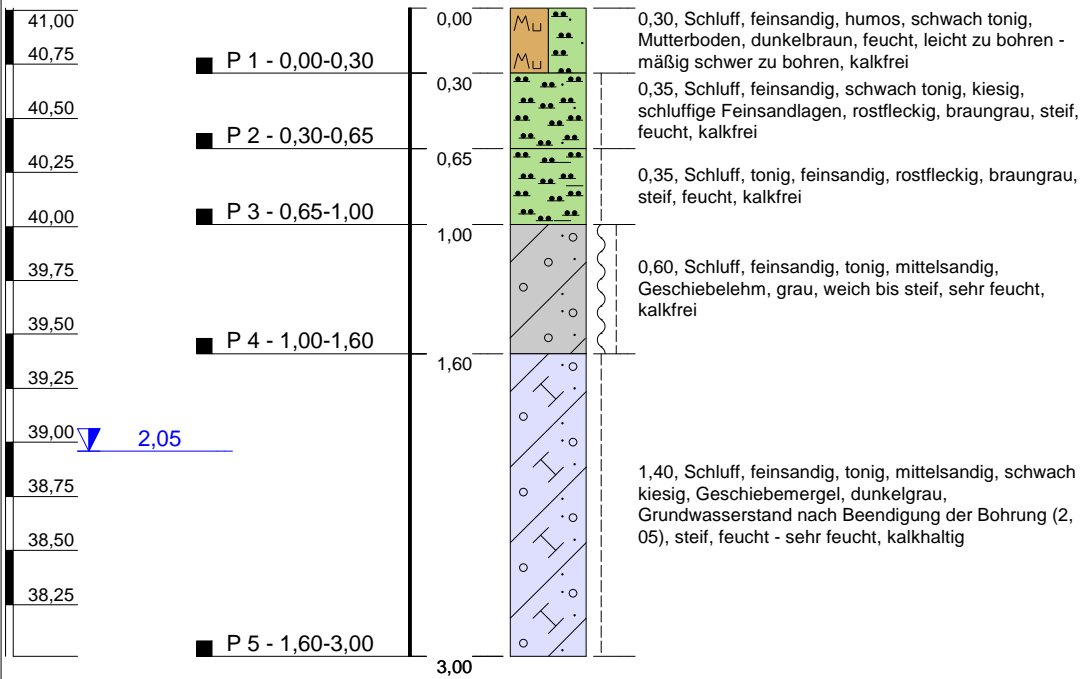

Anlage 2

Projekt: B-Plan "Wittenburg Village"		Höhenmaßstab: 1:35
Bohrung: BS 14/19	Projekt-Nr.: 39 94 19	
Auftraggeber: Wittenburg Village GmbH, Wittenburg	Rechtswert: 33241290	
Bohrfirma: M. Haack, Weitendorf	Hochwert: 5935818	
Bearbeiter: E. Sacharow	Ansatzhöhe: 41,01 m NHN	
Datum: 21.06.2019	Endtiefe: 3,00 m	